


Legende

- Maßnahmenpläne 1-5
- FWK 1_F203
- Gemeinden
- Bodendenkmäler
- FFH-Gebiet
- Naturschutzgebiet

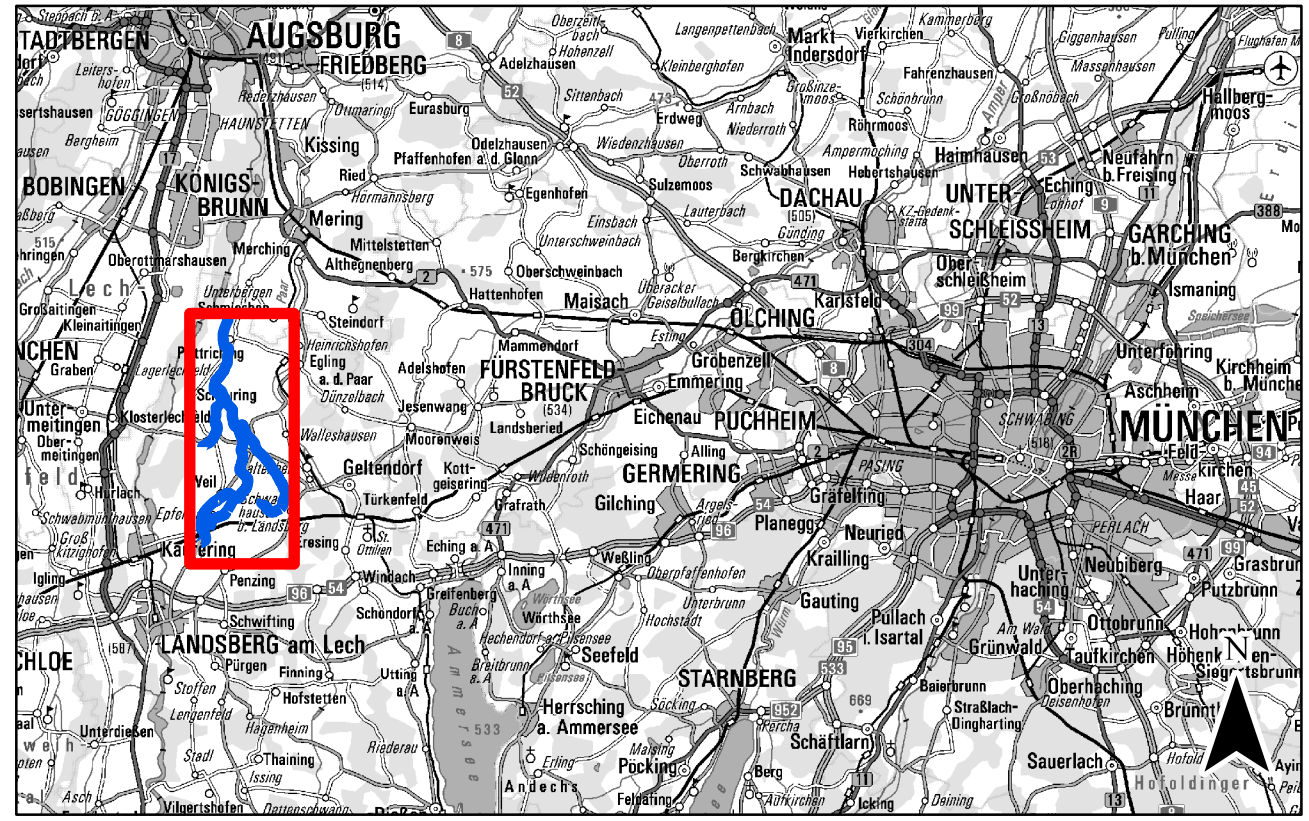

Vorhaben:	Umsetzungskonzept 1_F203 "Verlorener Bach bis Ausleitungswehr in Prittriching mit Loosbach, Röhlgraben, Beuerbach"	Anlage:	4
Vorhabensträger:	Freistaat Bayern - vertreten durch das WWA Weilheim	Plan-Nr.:	1
Landkreis:	Landsberg am Lech		
Gemeinden:	Geltendorf, Penzing, Prittriching, Scheuring, Weil		
Vorhabenskennzeichen (BayIFS)			

Maßstab: 1:22.000	<h2>Übersichtslageplan</h2>	Ausgabe v.	
		Ersatz für	
		Ursprung	
Datum, Name			
Entwurfverfasser 10.10.2019		entw.	10/2019 Maier
Datum		gez.	10/2019 Maier
		gepr.	10/2019 Haas

Roland Kriegsich
Leitender Baudirektor

