


Gewässerentwicklungsplan Ammer

Abschnitt 1

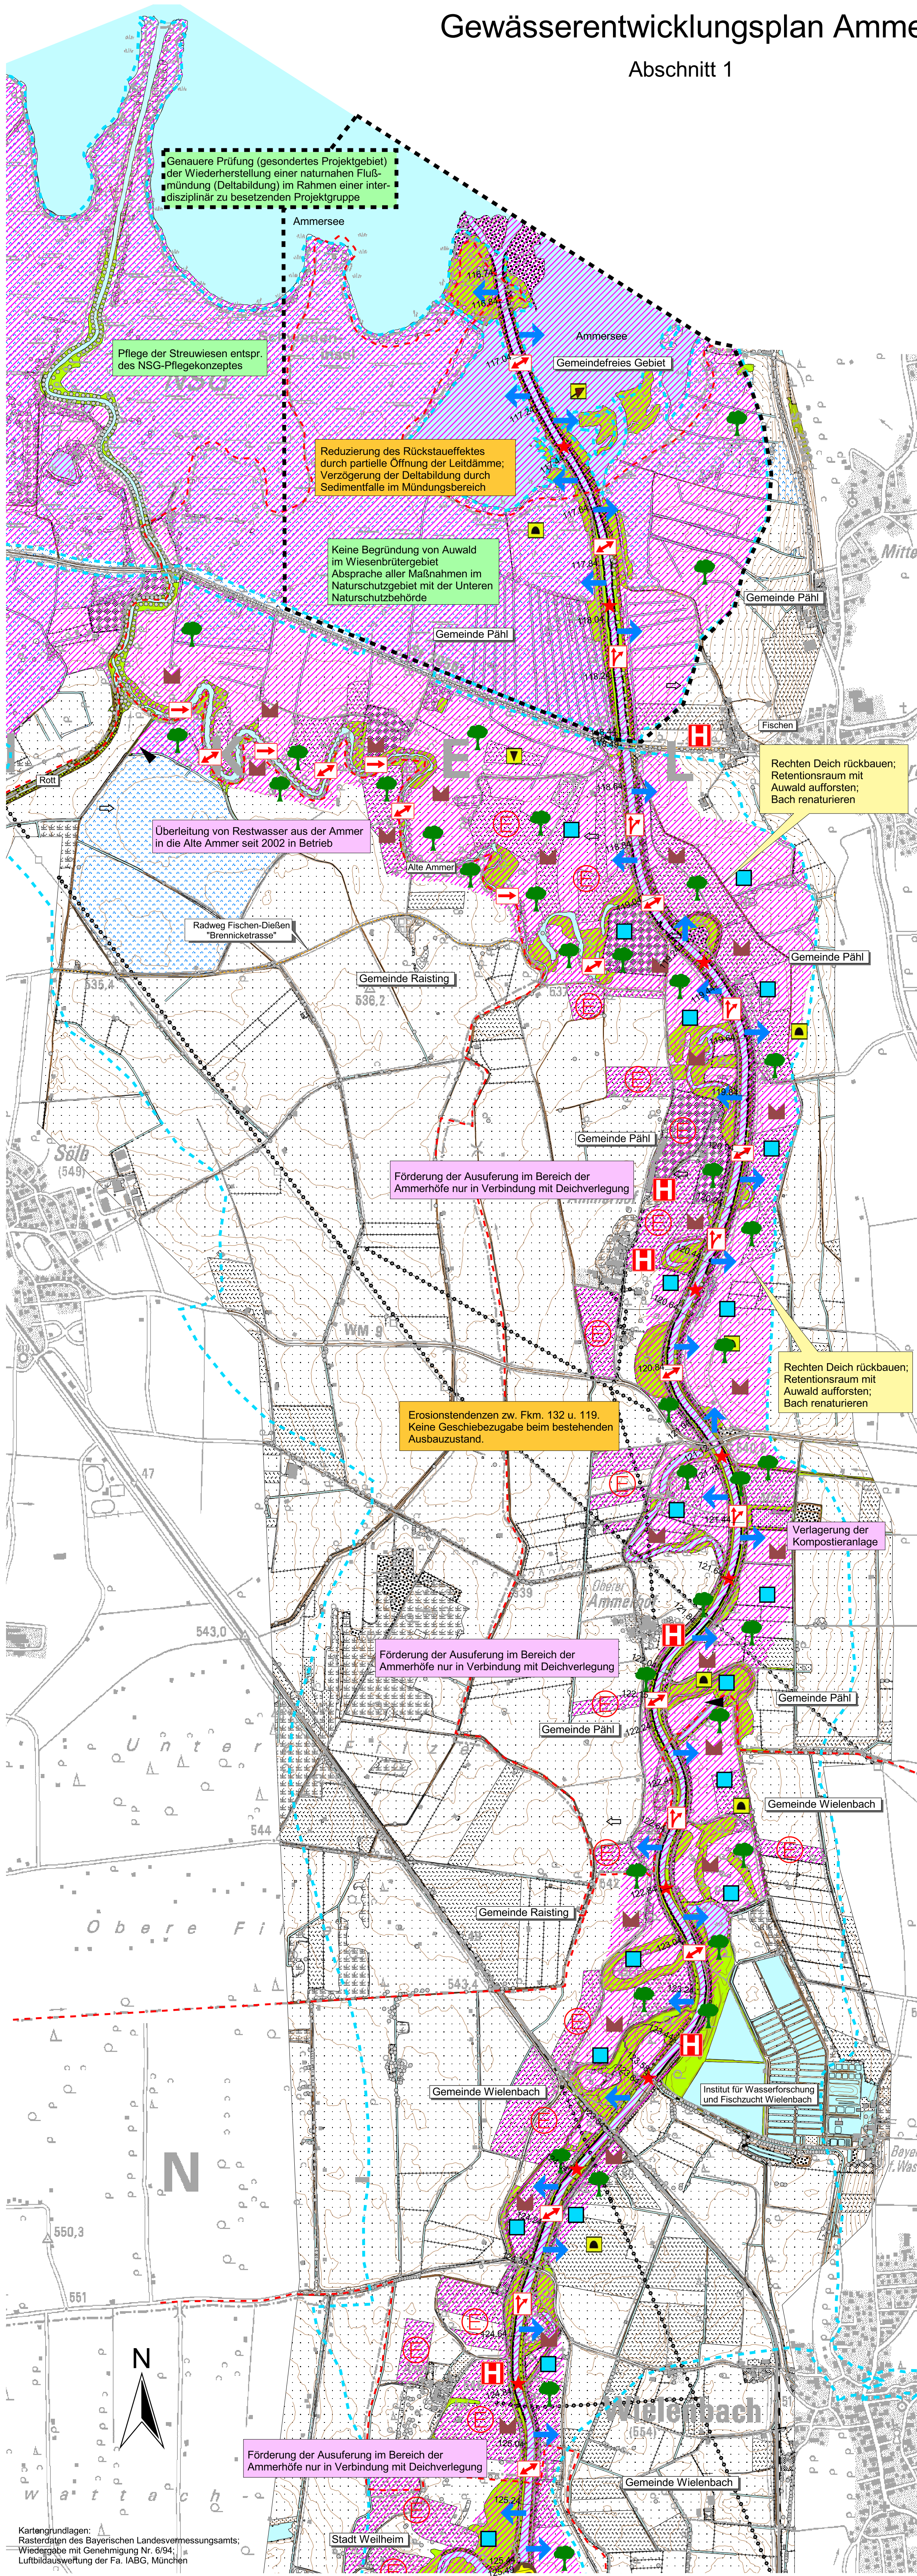

Legende siehe Anlage 2.5

Wasserwirtschaftsamt Weilheim

Gewässer I. Ordnung
Ammer
Gewässerentwicklungsplan



Vorhaben:	Ammer Gewässerentwicklungsplan, Abschnitt 1	Anlage:	2.4
Vorhabensträger:	Freistaat Bayern	Plan-Nr.:	1
Landkreis:	Weilheim-Schongau		
Gemeinde:	Wielenbach, Pähl		
Vorhabenskennzeichen (WAL)		Ausgabe vom	
Maßstab:	Entwicklungsziele Maßnahmenhinweise	Entsatz für	
1 : 10.000		Ursprung	
		Datum, Name	
WWA Weilheim		entw. 1/06 Frey	
Entwurfsverfasser		gez. 1/06 Frey	
10.05.2006		gpr.	
Datum	Peter Frei, Ltd.RD		