


Gewässerentwicklungsplan Ammer


Abschnitt 1

Legende siehe Anlage 2.5

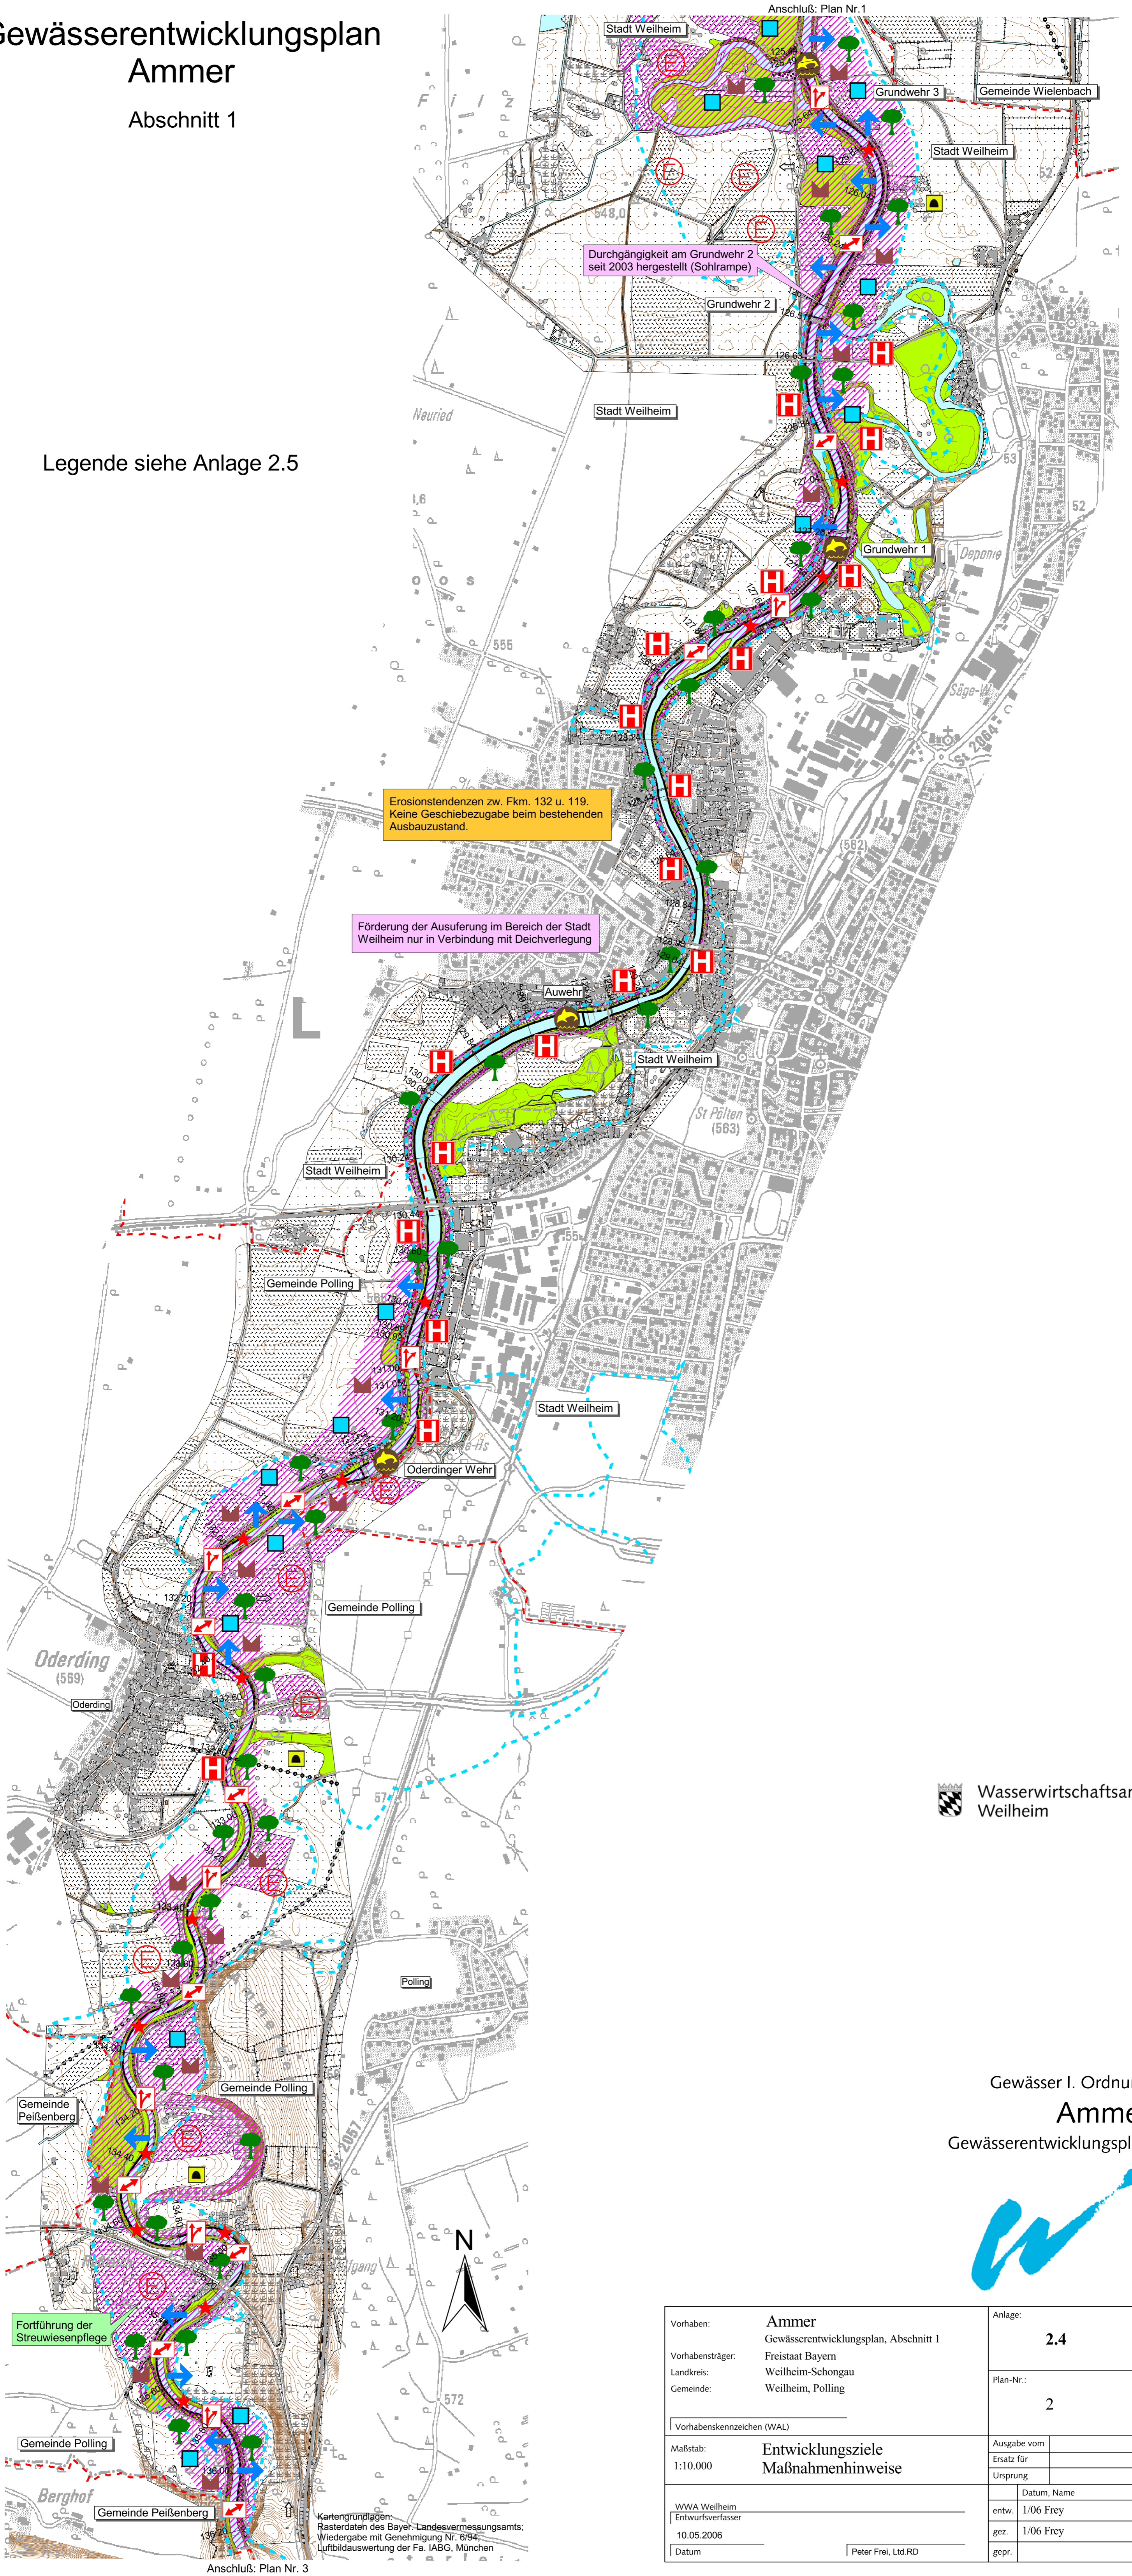

Erosionstendenzen zw. Fkm. 132 u. 119.
Keine Geschiebezugabe beim bestehenden
Ausbauzustand.

Förderung der Ausuferung im Bereich der Stadt
Weilheim nur in Verbindung mit Deichverlegung

 Wasserwirtschaftsamt
Weilheim

Gewässer I. Ordnung
Ammer
Gewässerentwicklungsplan



Vorhaben: Ammer Gewässerentwicklungsplan, Abschnitt 1		Anlage: 2.4
Vorhabensträger: Freistaat Bayern Landkreis: Weilheim-Schongau Gemeinde: Weilheim, Polling		Plan-Nr.: 2
Vorhabenskenzeichen (WAL)		
Maßstab: 1:10.000	Entwicklungsziele Maßnahmenhinweise	Ausgabe vom
WWA Weilheim Entwurfsverfasser 10.05.2006		Ersatz für
Datum		Ursprung
Peter Frei, Ltd.RD		Datum, Name
		entw. 1/06 Frey
		gez. 1/06 Frey
		gepr.

Anschluß: Plan Nr. 3

Kartengrundlagen:
Rasterdaten des Bayer. Landesvermessungsamts;
Wiedergabe mit Genehmigung Nr. 6/94;
Luftbildauswertung der Fa. IABG, München