


Gewässerentwicklungsplan Ammer

Abschnitt 2
Legende siehe Anlage 2.5

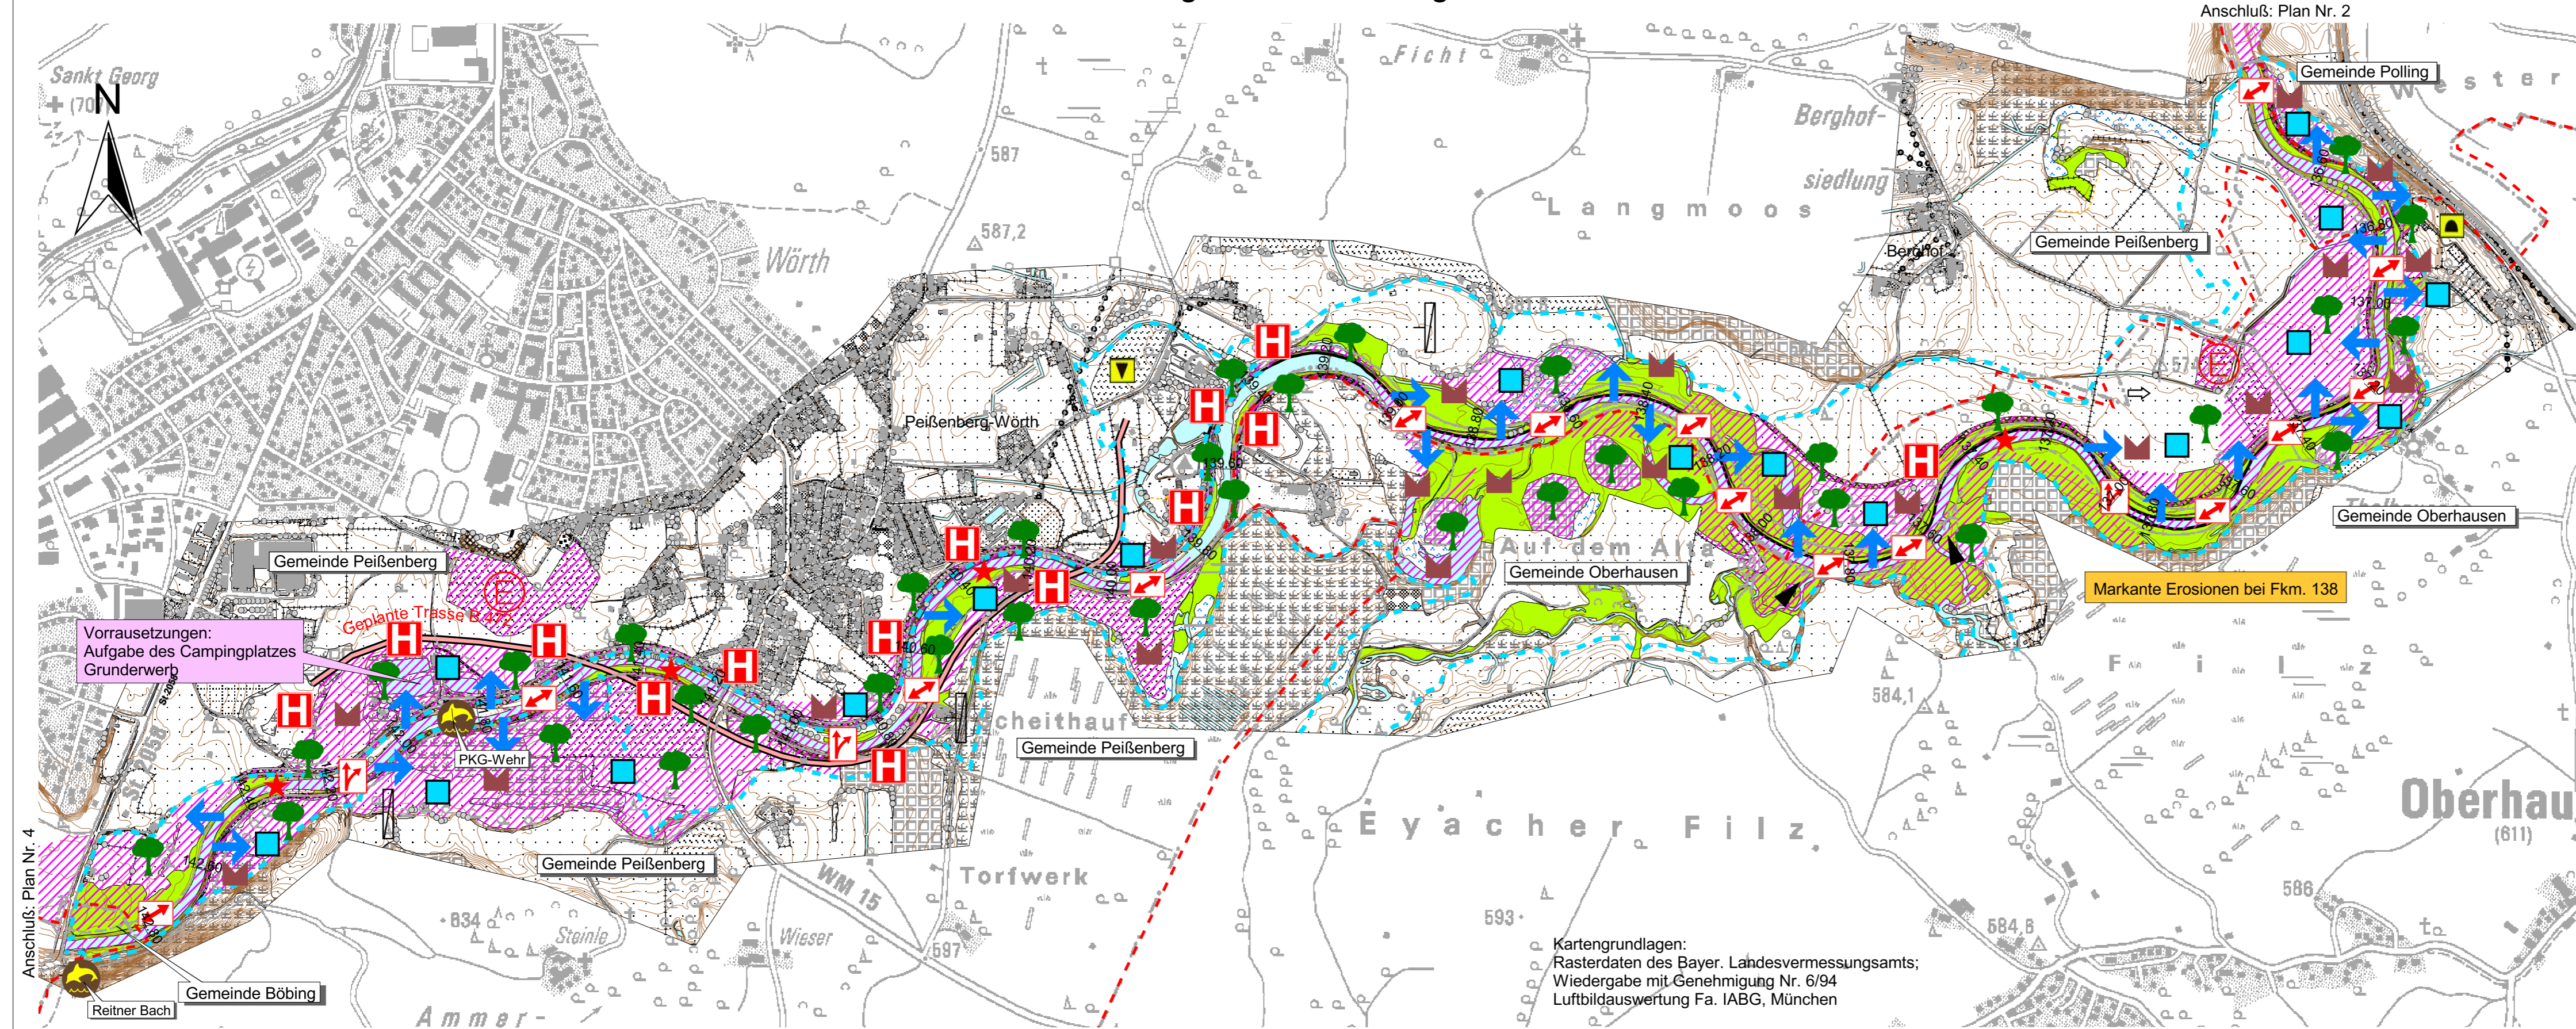

Gew. I. Ordnung
Ammer
Gewässerentwicklungsplan



Vorhaben: Ammer Gewässerentwicklungsplan, Abschnitt 2		Anlage: 2.4
Vorhabensträger: Freistaat Bayern		Plan-Nr.: 3
Landkreis: Weilheim-Schongau		
Gemeinde: Peißenberg, Polling, Oberhausen		
Vorhabenskennzeichen (WAL)		
Maßstab: Entwicklungsziele, Maßnahmenhinweise		Ausgabe vom
1 : 10.000		Ersatz für
		Ursprung
WWA Weilheim		Datum, Name
Entwurfsverfasser		entw. 1/06 Frey
10.05.2006		gez. 1/06 Frey
Datum		gepr.
Peter Frei, Ltd.RD		

Kartengrundlagen:
Rasterdaten des Bayer. Landesvermessungsamts;
Wiedergabe mit Genehmigung Nr. 6/94
Luftbildauswertung Fa. IABG, München